



金屬天花板結構示意圖

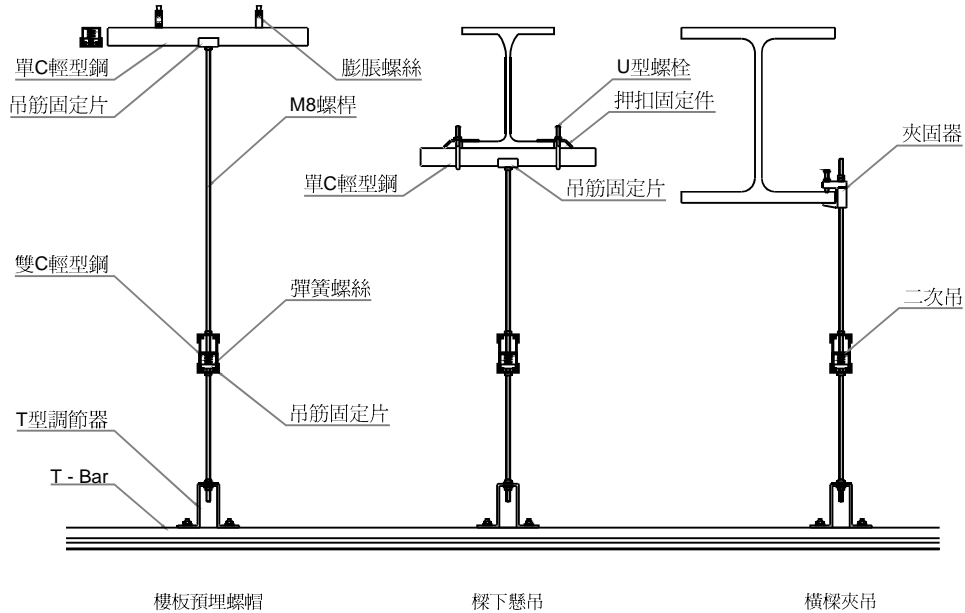

骨料結構組掛方式

圖號	業務編號	存檔路徑
T-C 骨架結構掛組方式二次吊圖		
圖名		
 永業空調工程有限公司 服務專線：(02)2268-9427 總公司地址：北縣土城市永安街86巷1號1樓 E-mail: eternity@ms25.hinet.net		
比例	日期	備註
設計	核准	備註